


Denne Tegning er i Overensstemmelse med den 1185 Mag. Skr. af 1/5-29 hørende. *ef. 21*

2
21
9

MATR. NR. 62 b

med flere, Sundbyvester.
Hjørnet af Englandsvej og et nyt Torv.

karnapdragere over 4 sal 2 I NP 18
vindue 2.1 m. over 4. sal 2 I NP 18
ubenaevnte vindueser Nr 8
døre 2.12 fra bjælke.
alle døre til gaardplaner 65 cm (dørmaal)

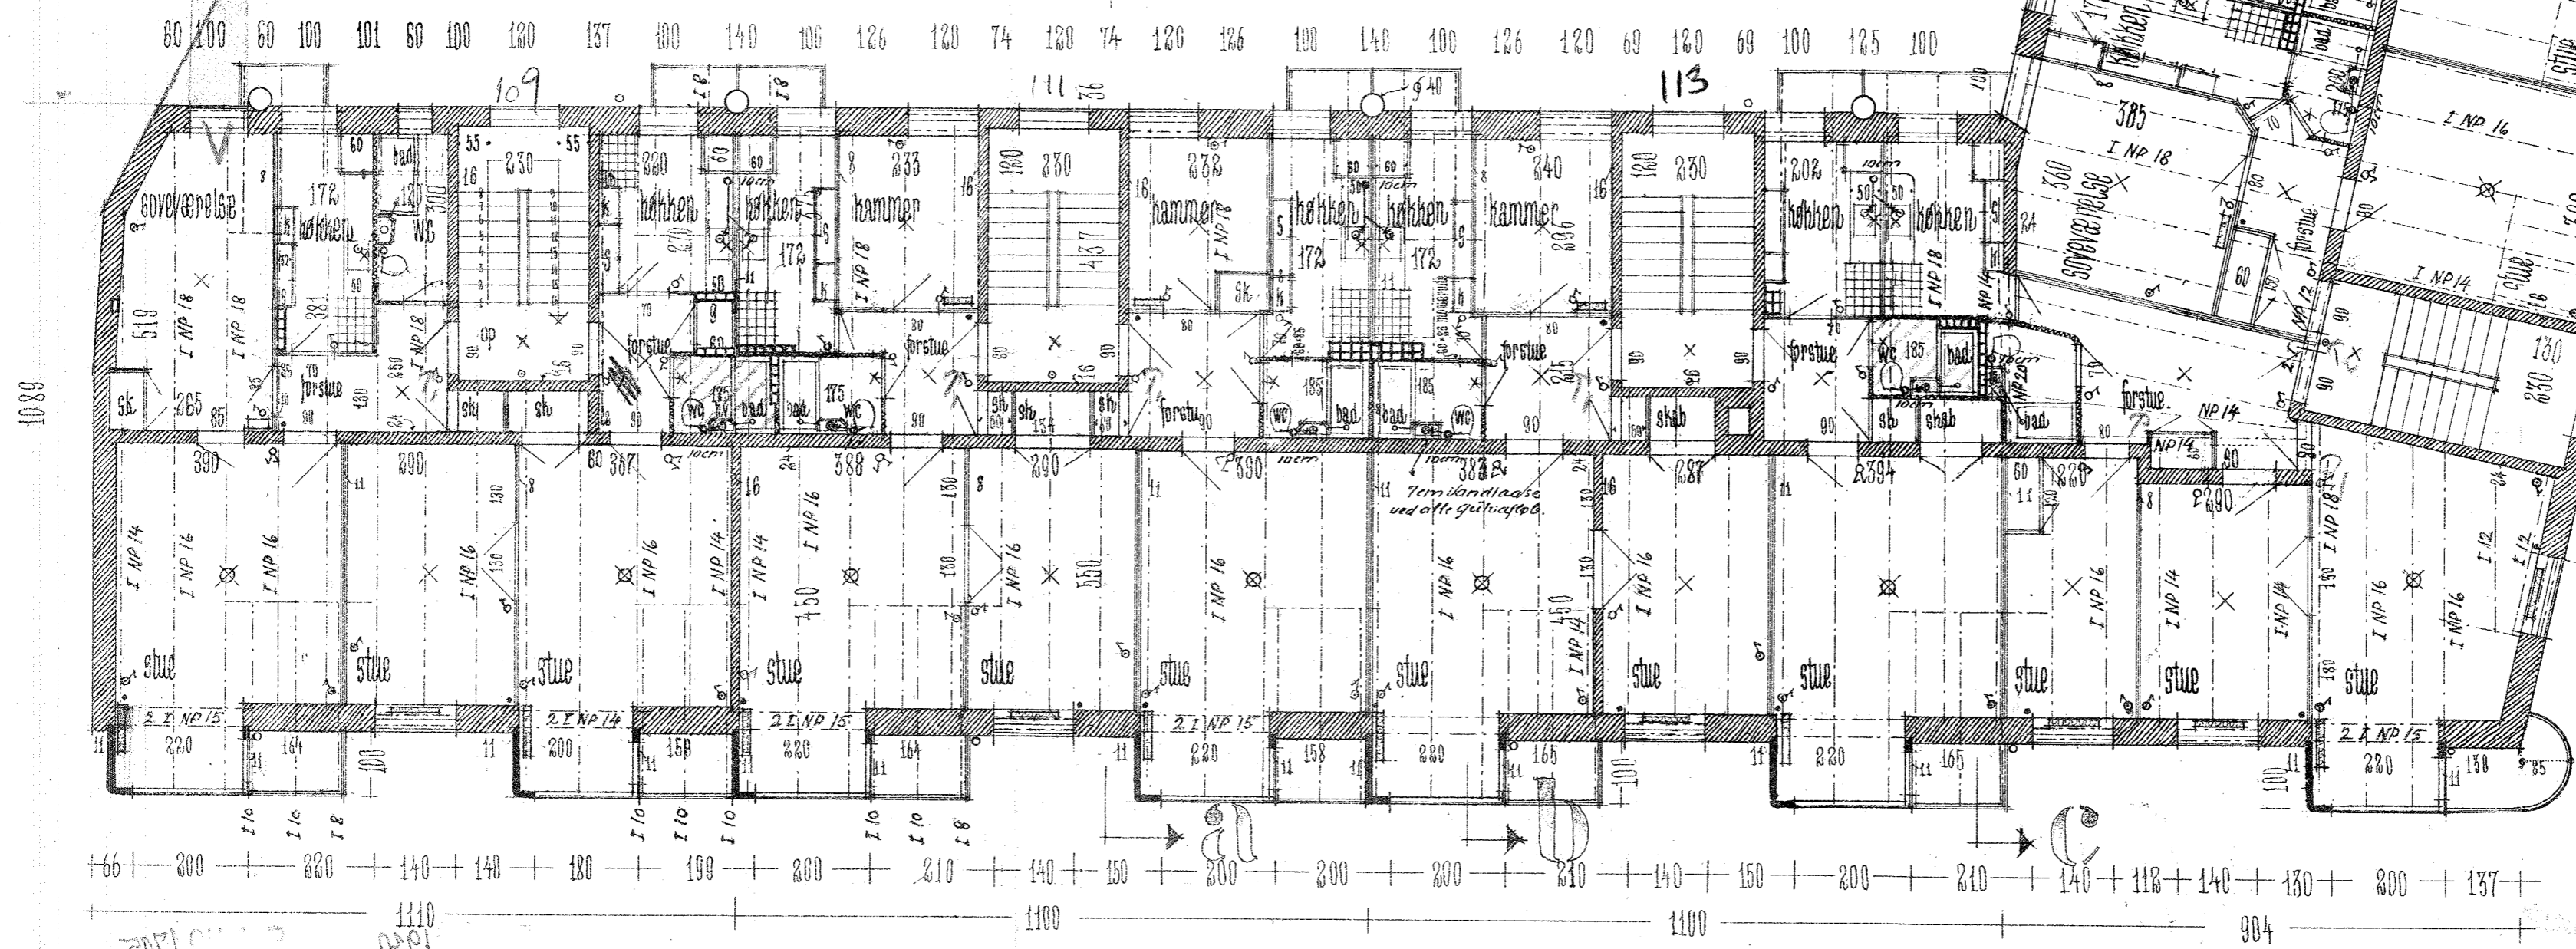

MED SVAR AF
12-DEC-1939
2. BYGNINGSINSPEKTORAT

VEJEN 140
AF 1939
2. BYGNINGSINSPEKTORAT

Garage
28 FEB. 1939
1973 * 23 FEB 1939

August Leth
arkitekt m.a.a.
Leth
10-12-33.

Støbermann

maal 1:100