

MATR. NR. 62 b



med flere, Sundbyvester.
Hjørnet af Englandsvej og et nyt Torv.

$\sigma_b \geq 300 \text{ kg/cm}^2$


U.P. under altanbj: 12x14-cm. -

hjørneparapeter over 4. sal 2 I NP 14.
vindue 2,1 m over 4. sal 2 I NP 14.
ubenævnte vinduesjern. nr 10.
døre 2x2 fra bjælke.
alle døre til gaardaltaner 65 cm (dørmaal)

her lægges gennemgaaende
jern. I NP. 16

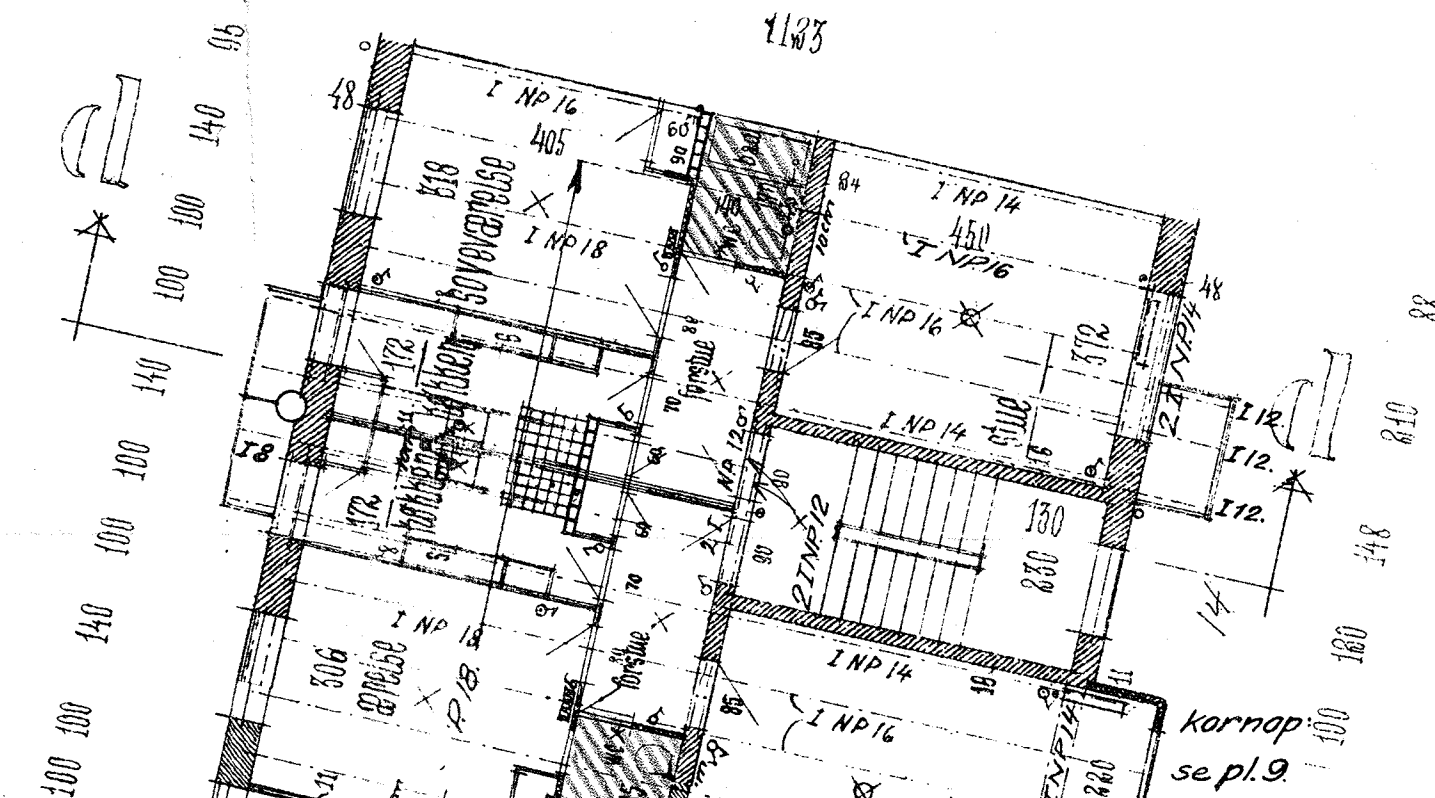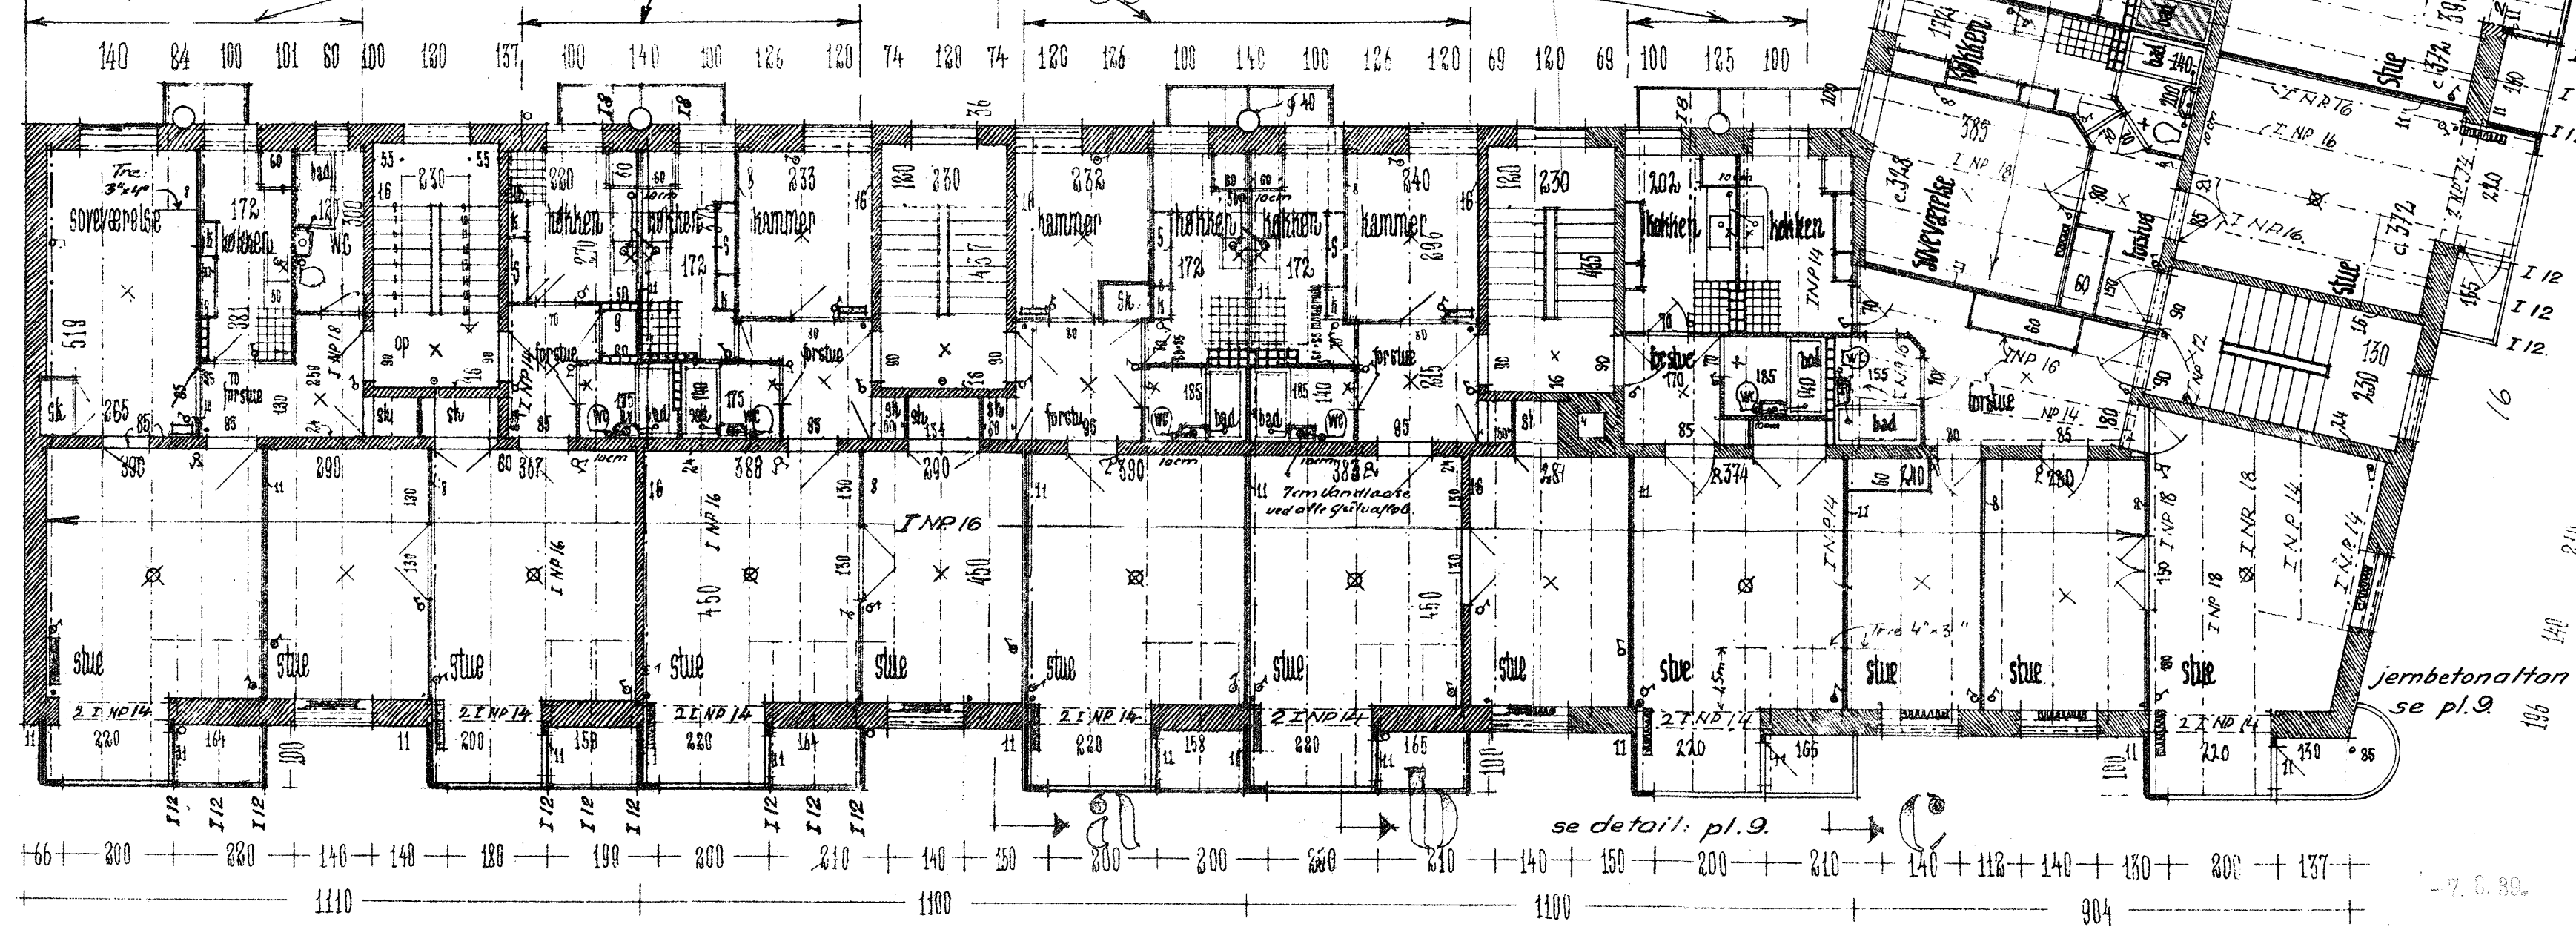

etageplan

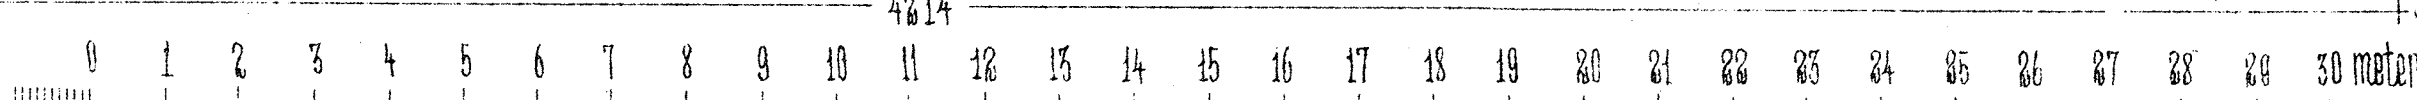

18-3-39.
Eigil Poulsen
Roodg. Ing.
pøle 1578.

august reth
arkitekt m.a.a.

1373 10 28 JUL 1939