

MATR. NR. 62 b

med flere, Sundbyvester.
Hjørnet af Englandsvej og et nyt Torv.

SIGIL B. F. POULSEN
INGENIØR • CIVIL BYG.
København 78 - I - 1940


Over alle Døre lægges : 2 I.N.P.8

$$\delta_B = 300 \text{ kg/cm}^2$$

U.P. under Altanbjælke 12x14 cm
Altaner etc. se detail 1:20.

Her lægges gennemgaaende

Jern I.N.P.16

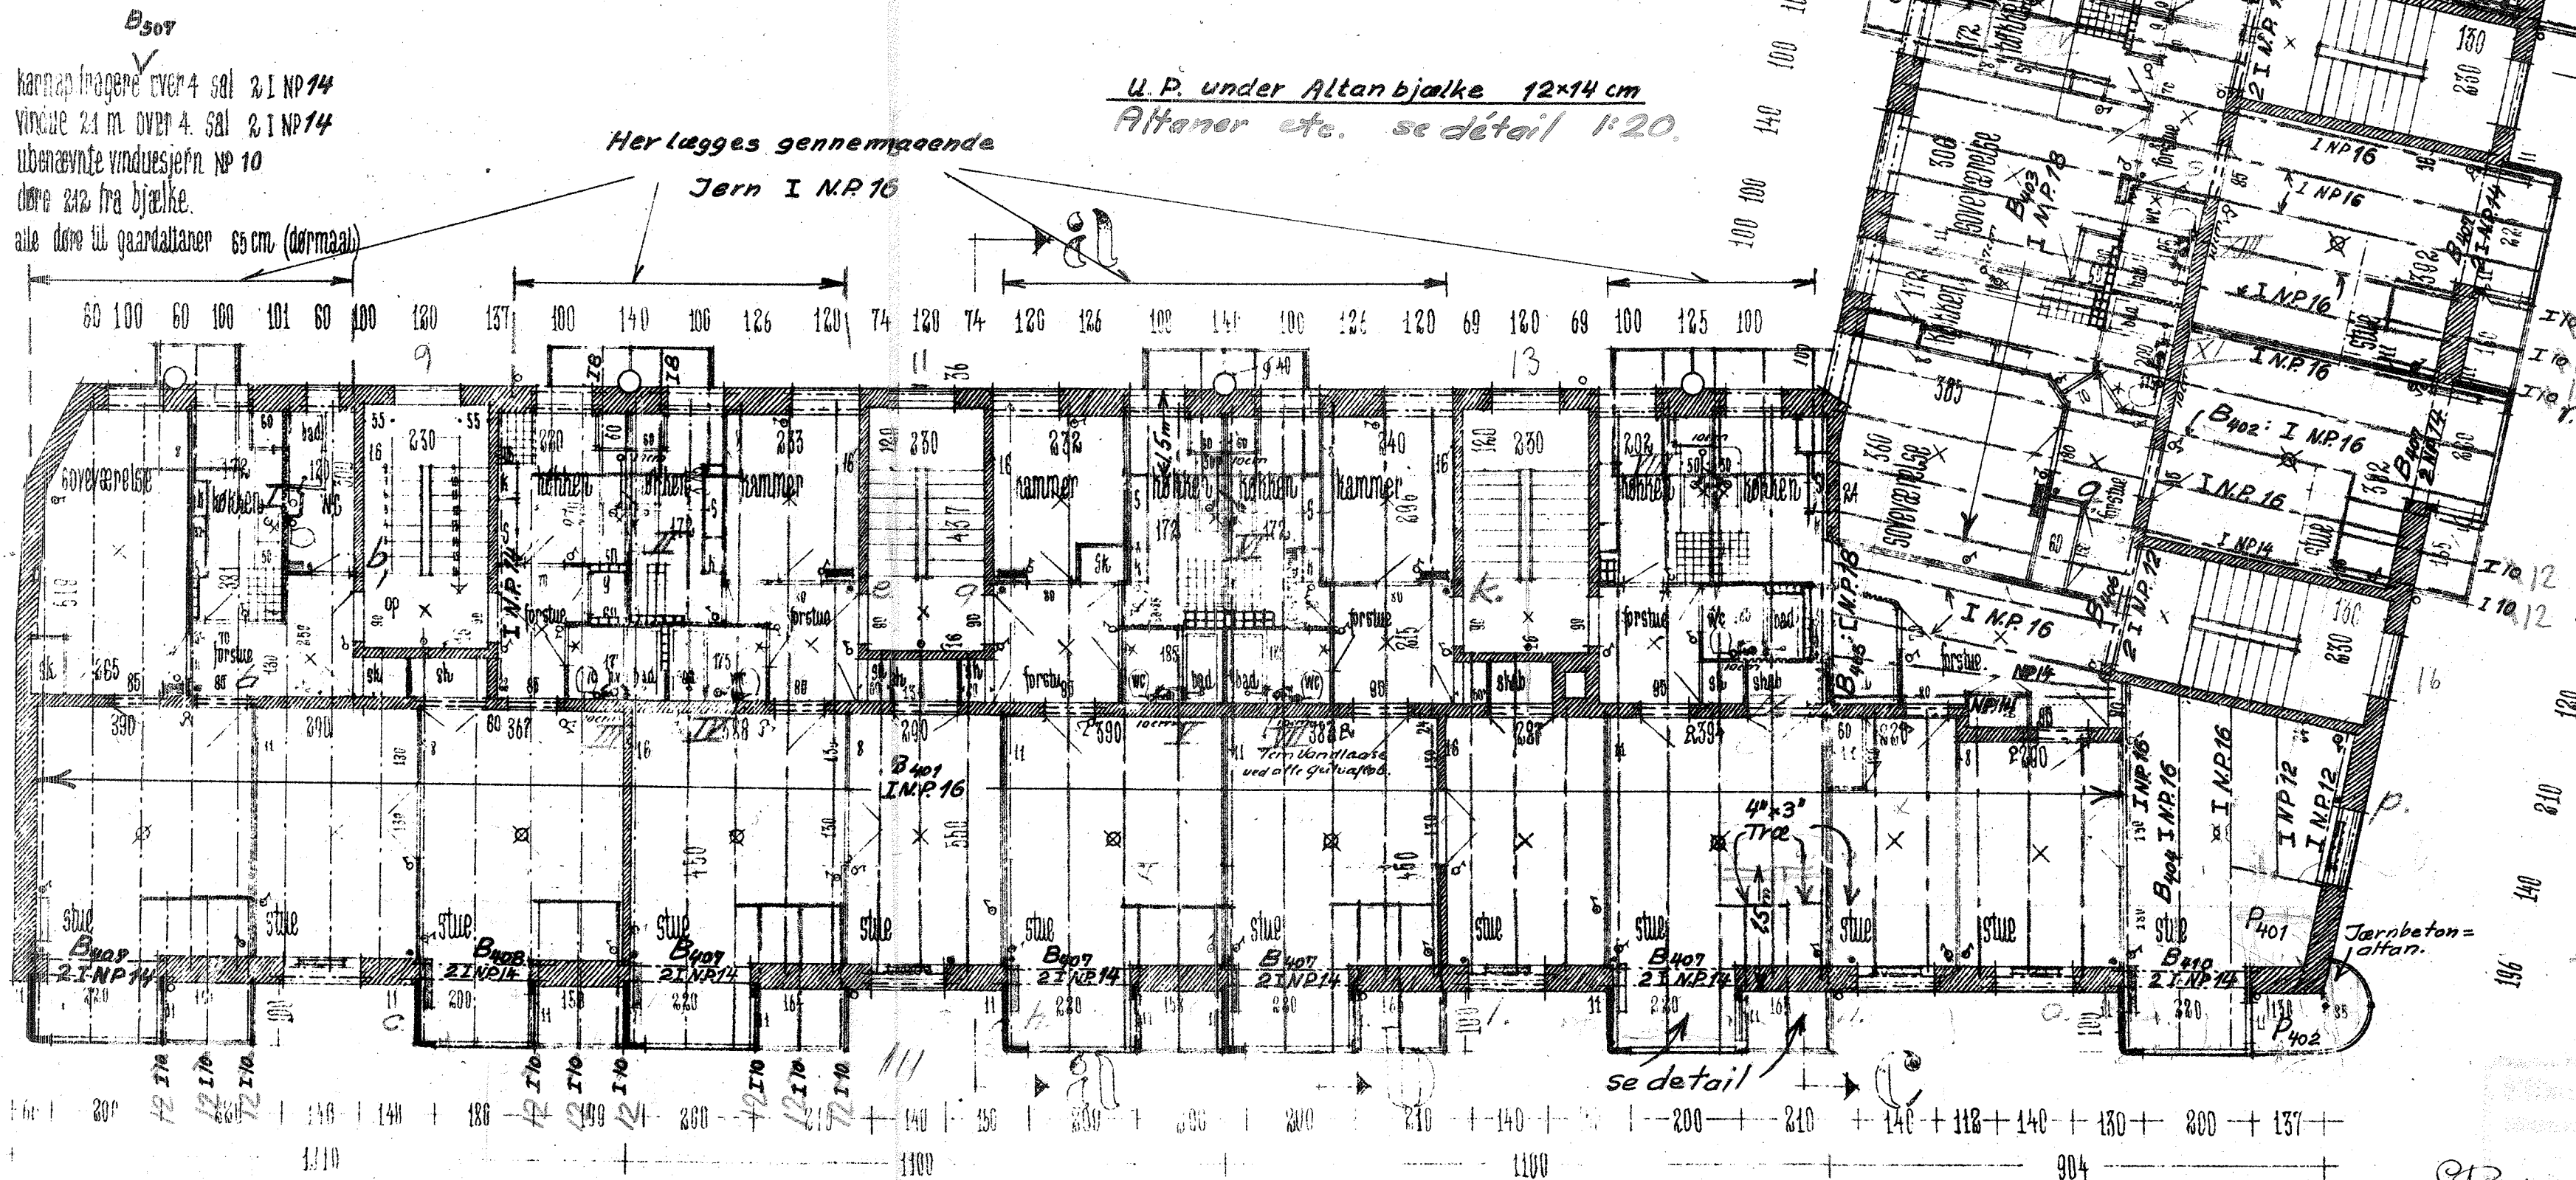

B₅₀₉

kannap træere over 4 sol 2 I.N.P.14
vindue 2.1 m. over 4. sol 2 I.N.P.14
ubenaevnte vinduesjern NP 10
døre 2.12 fra bjælke.
alle døre til gaardaltaner 65 cm (dørmaal)


B₅₀₇

Englandsvej

152 17/13

5-3-39

etageplan

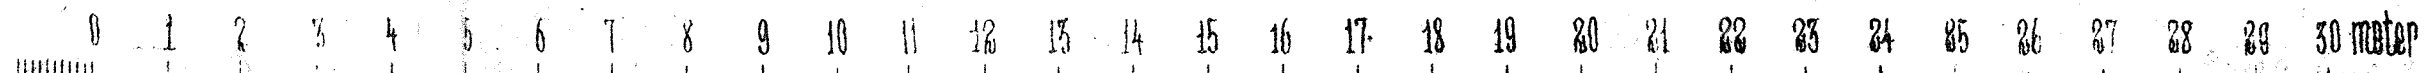

maal 1:100

Poulsen august leth
arkitekt m.a.a.
1978 * 14. APR. 10
10-12-36