

# MATR. NR. 62 b

med flere, Sundbyvester.  
Hjørnet af Englandsvej og et nyt Torv.  
**BRANDBOMBESIKKERT**  
**LIND-DEK OVER 4. SAL.**

## PLADETABEL FOR LIND-DEK:


Plade Nr.	Armering pr. Ribbe:
1	2 $\phi$ 18
3	2 $\phi$ 20
4	1 $\phi$ 10 + 1 $\phi$ 12
5	1 $\phi$ 18 + 1 $\phi$ 20
6	2 $\phi$ 16
7	1 $\phi$ 16 + 1 $\phi$ 18
8	som 6
9	som 6

Daktype 126  
Stenhøjde 9 cm  
Overbeton 6 cm.  
Totalhøjde 15 cm.  
Overarmering:  
5  $\phi$  7 pr. m. over  
iværts af Ribber  
+ 2  $\phi$  7 pr. Ribbe +  
1  $\phi$  7 over hver Hul-  
stensrække.


## NEGATIVE JERN & BLOKKE FOR DELVIS INDSPENDING.

Endest.	F <sub>j</sub>	Forankring i Plade Nr.	Totallængde m	Negative Blokke i Plade Nr.
1-6	5 $\phi$ 12 pr. m	1 - 55 cm 6 - 80 cm	1,59	1-1 i hvert tredje Fag 6-1 i hvert Fag
5-6	6 $\phi$ 12 pr. m	5 - 55 cm 6 - 90 cm	1,69	5-1 og 2 skiftevis i hv. Fag 6-1 i hvert tredje Fag

### NORMAL FAG 1:10

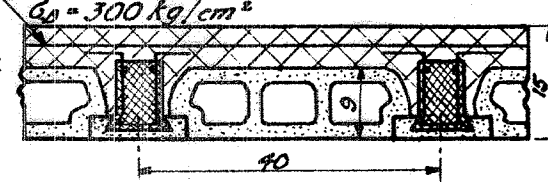



### NEGATIVT FAG 1:10

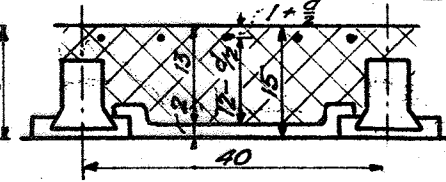


Under Udførelsen anbringes under Plade 1, 3, 5, 6 og 7 1 Rideplanke som Mellemundersøftning.  
Alle Ribber gennemgaaende ved Ventilationskanaler.

Ubenaevnte vinduesjern nr 8  
døre 212 fra bjælke.  
alle døre til gaardtalleren 65 cm. (dørmaal)

### SNIT A-A 1:20

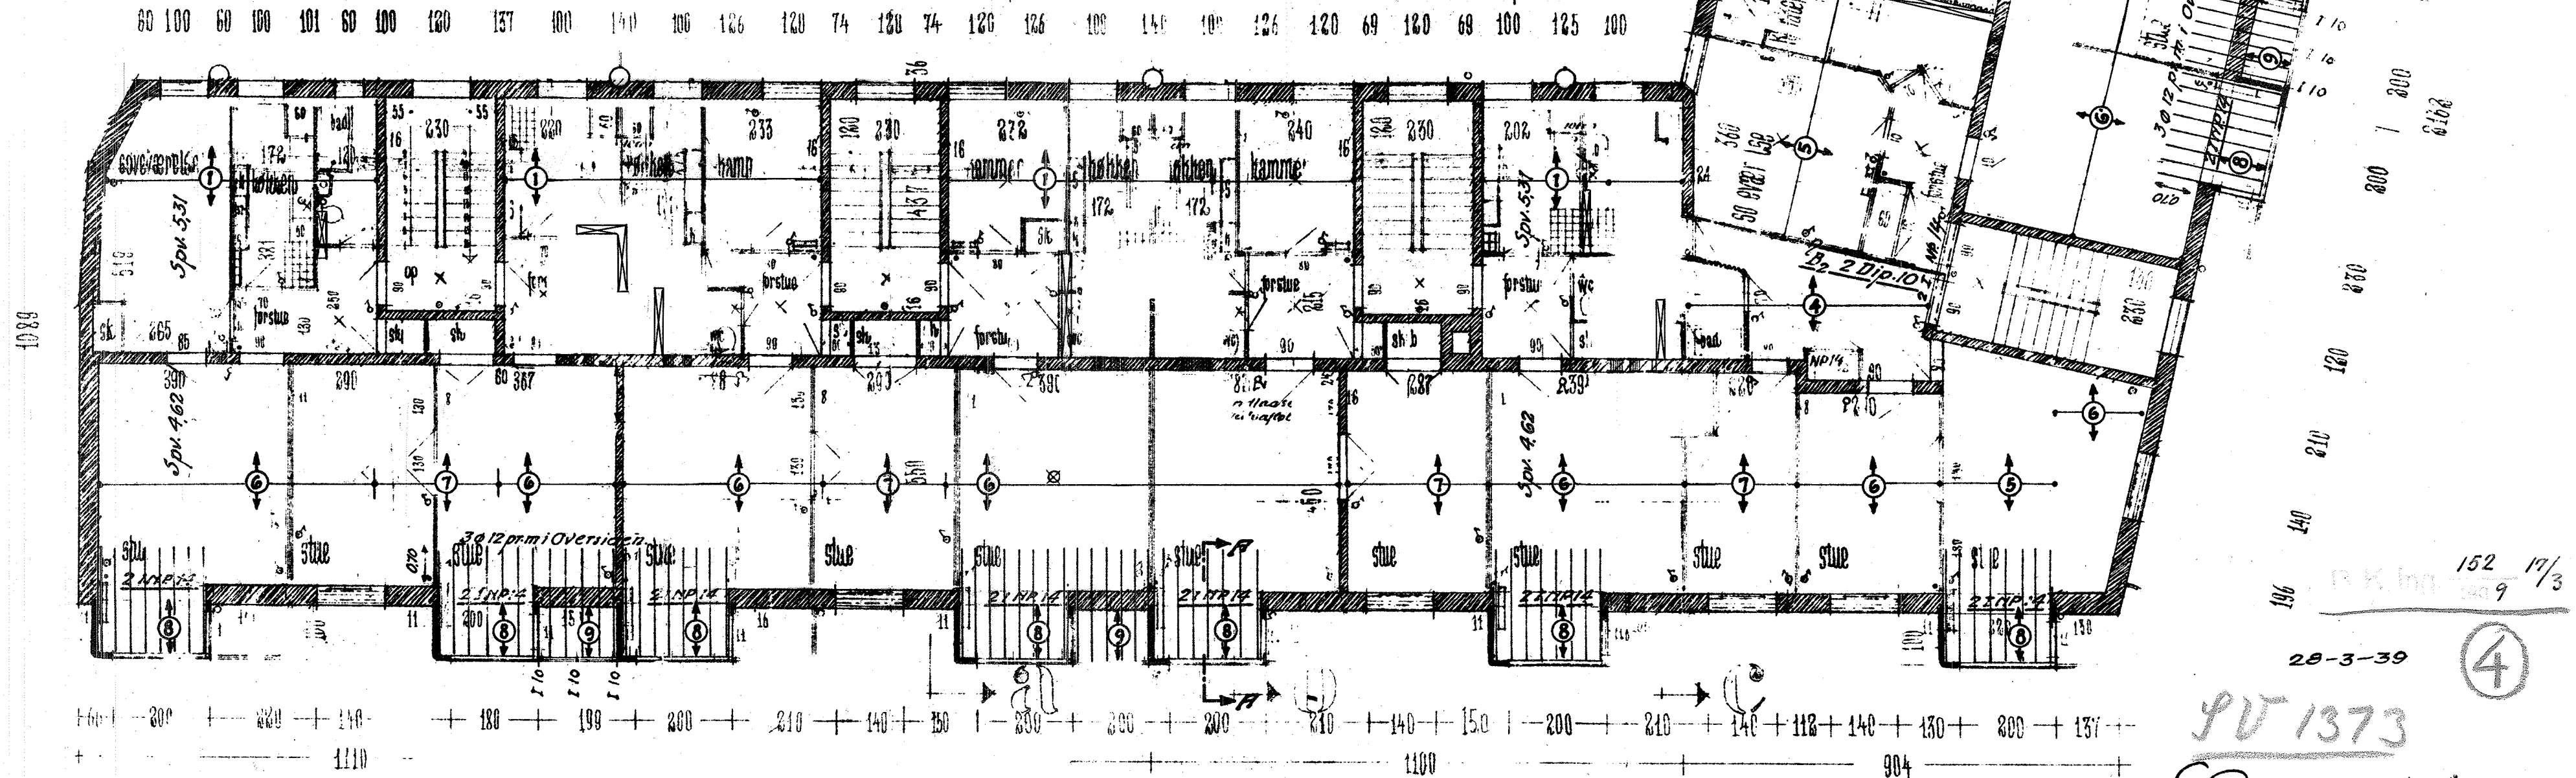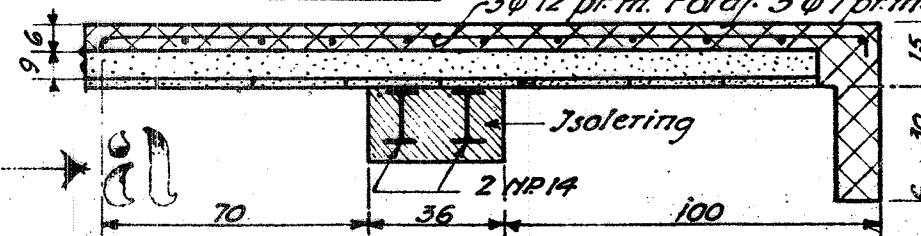

Tagplan

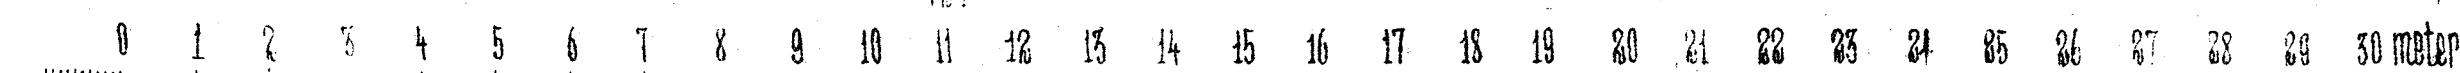

PV 1373

E. Paulsen august leth  
arkitekt m.a.a.  
Steth

4

28-3-39

152 17/3