

MATR. NR. 62 b


med flere, Sundbyvester.
Hjørnet af Englandsvej og et nyt Torv.

25 FEB. 1939
Ligende Tegning er i Overensstemmelse
med den i Mag. Skr. af 19/5-39 nævnte
u.f. 2

VEJEN
AF 22. FEBRUAR 1939
P. SUNDBY VESTER




facade mod englandsvej

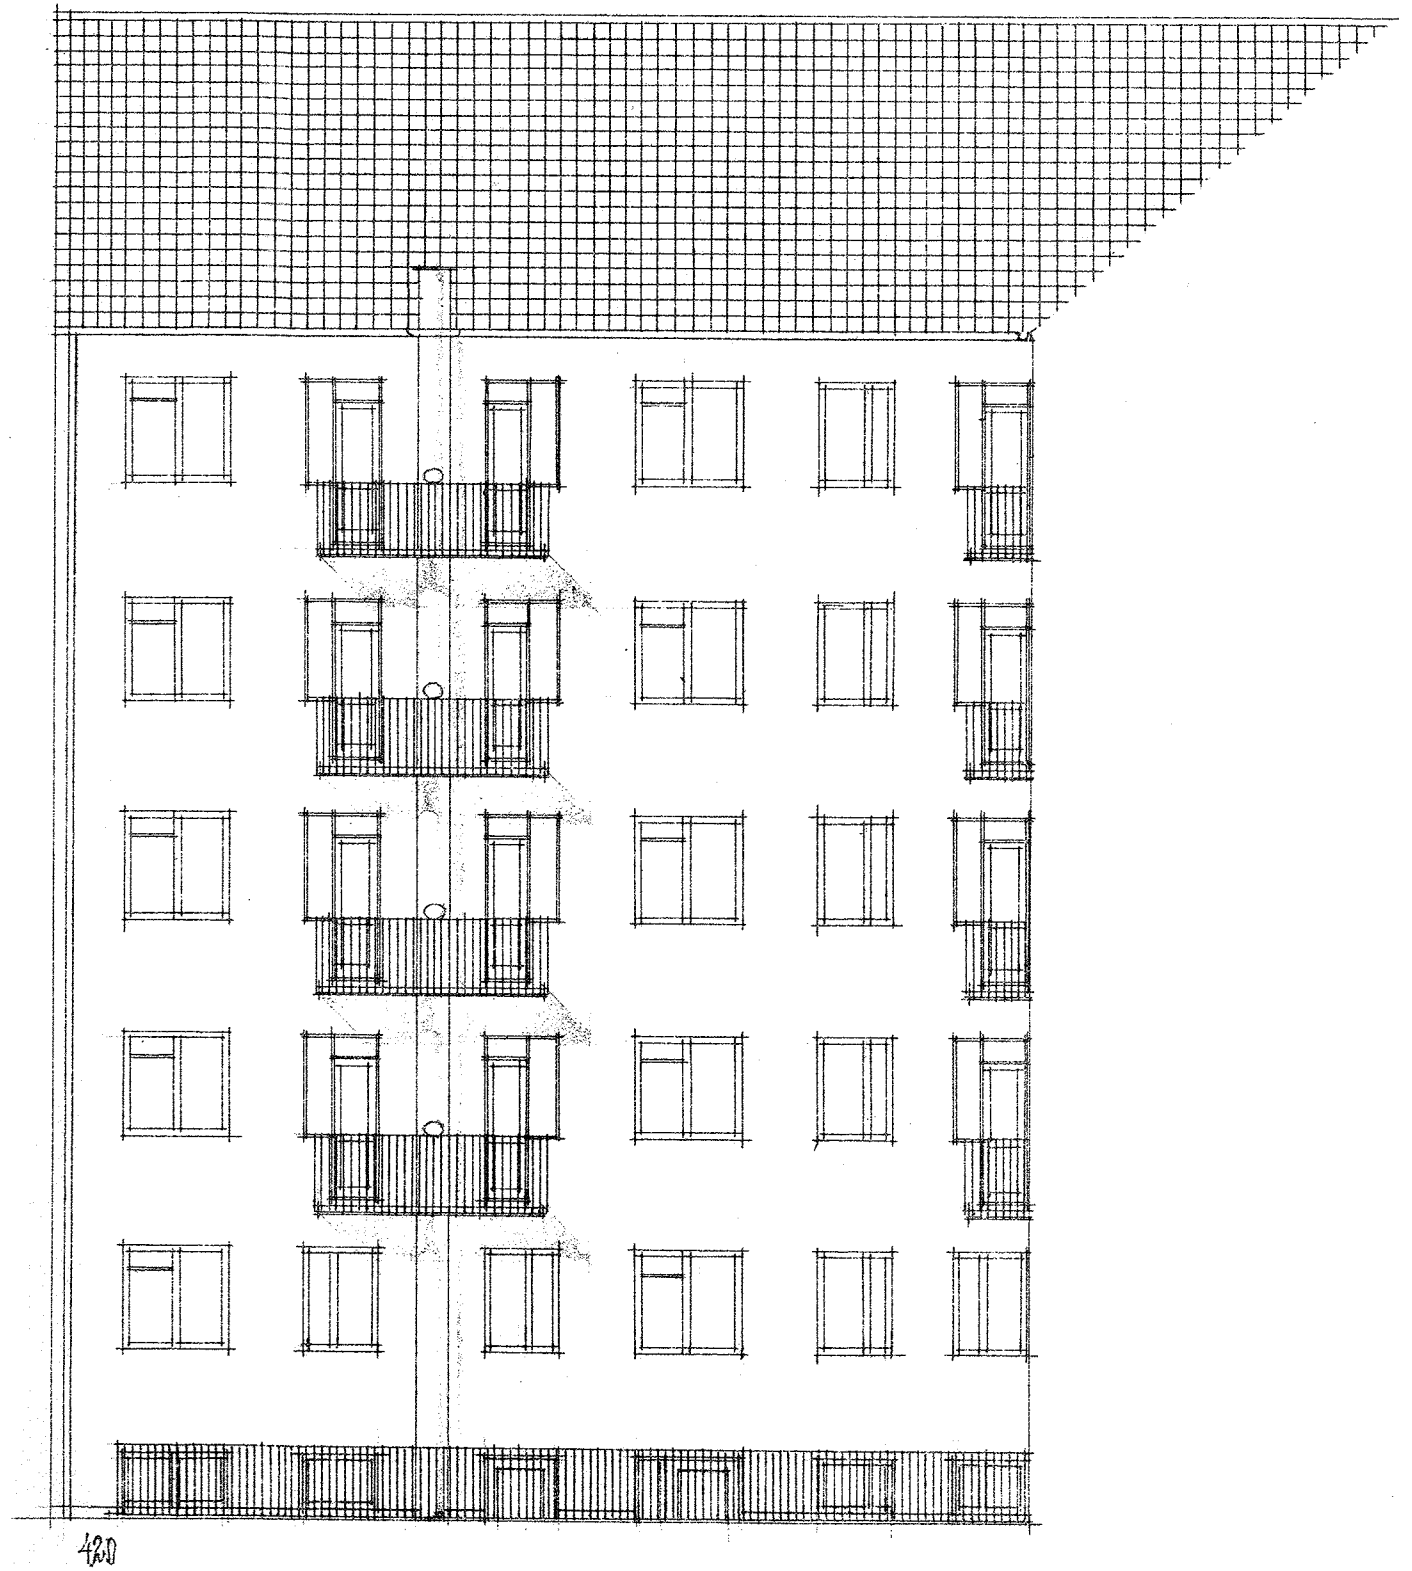

mod gaard

Facade
28 FEB. 1939
1373 * 23 FEB. 1939
Bilag Nr. 3V

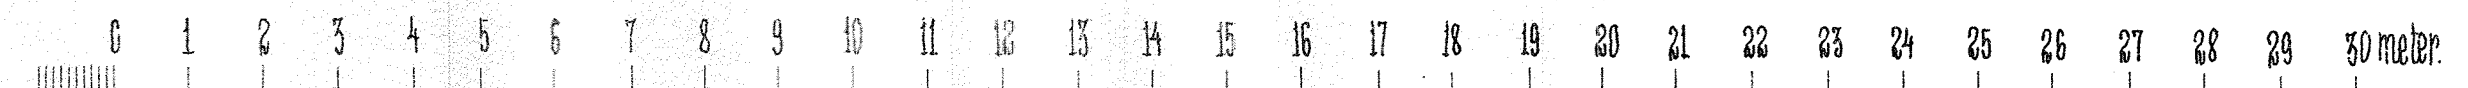

maab 1:100
august leib
arkitekt m.a.a.
10-12-38
A. leib