


# MATR. NR. 62 b

med fløse, Sundbyvester.  
Hjørnet af Englandsvej og et nyt Torv.

ubenævnte vinduesjern 2 I NP 8 + 1 NP som bjælkelag  
hvor bjælkelag ikke er vist, henvises til etageplanen.

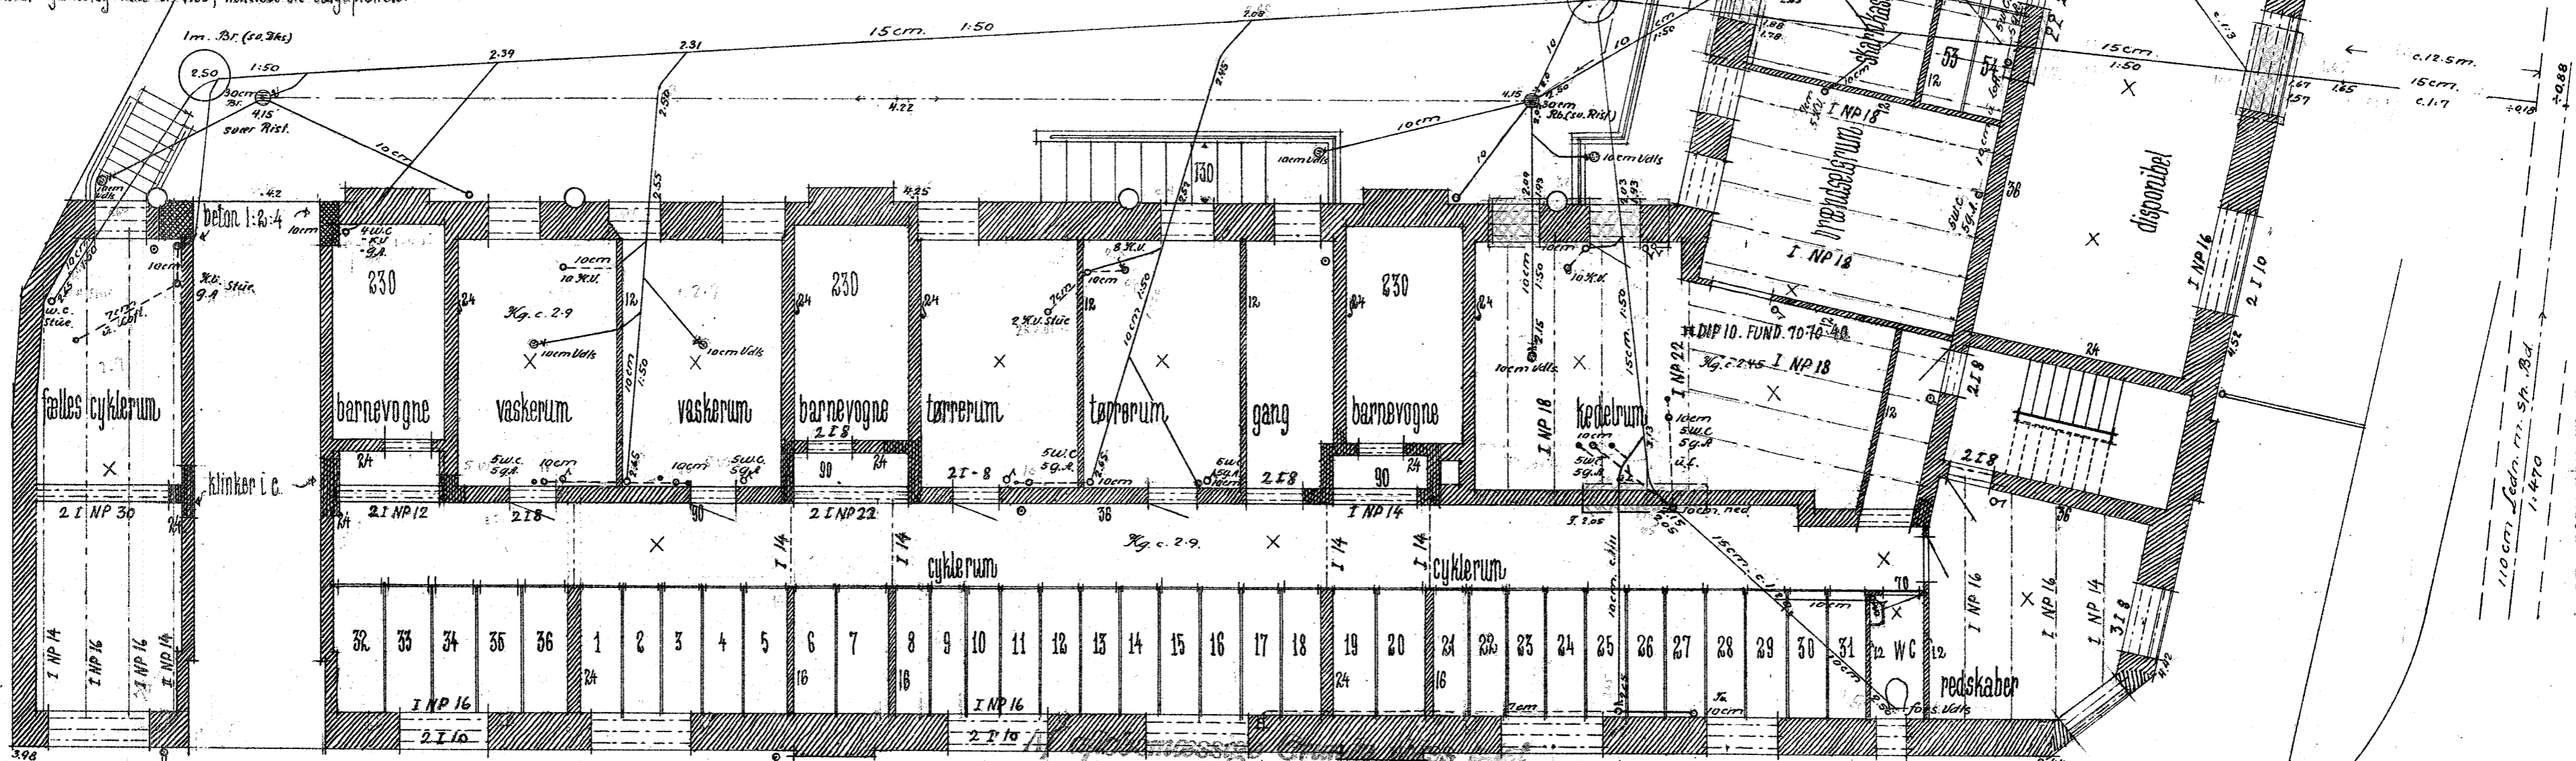

at erindre imod Leaningers og Bren-  
des Beliggenhed

Stadsingeniørens Direktorat  
Byggesagsafdelingen


d. 7/3 . 1939

*Ad. Lauridsen*

## Kælderplan.

Tor Aftab.  
C. Marcus Hansen.  
Ingeniør. N. Ing. F.

-4 MRS. 1939

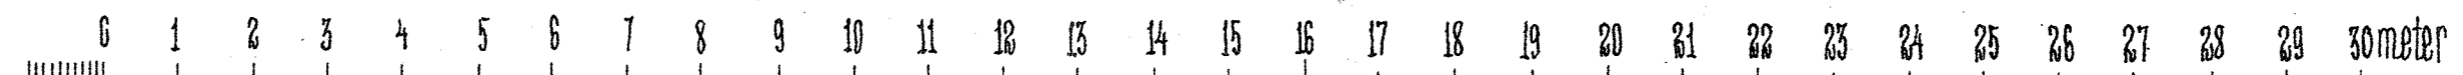

maal 1:100

3

S.D.B.S. 474  
1939

august leth  
arkitekt m.o.a.

*Steth*  
10-12-38