

11 d


MATR. NR. 62 b

mod flere, Sundbyvester.
Hjørnet af Engelsvej og et nyt Torv.


1915-39

12.7. 2

ubenyntede vinduesjern 2 I NP 8 + 1 NP som bjælkelag
hvor bjælkelag ikke er vist, henvises til etageplanen.

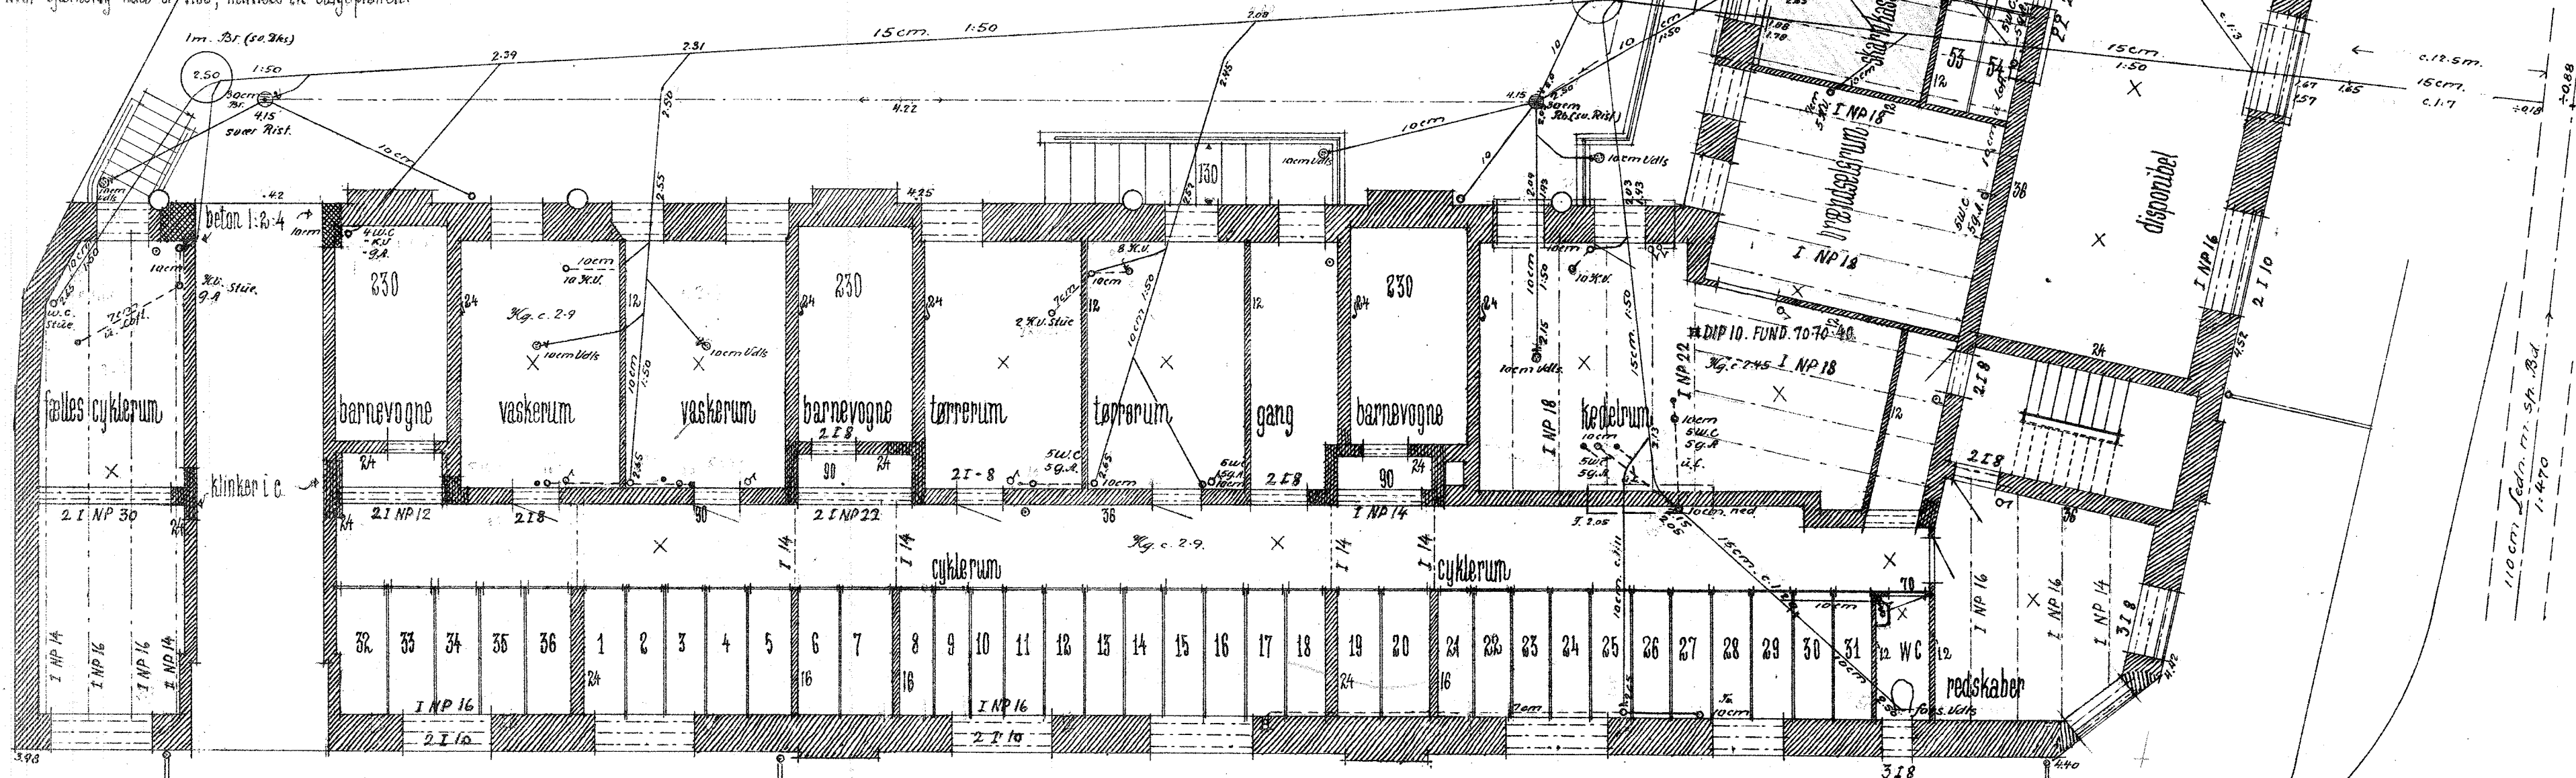

Kælderplan.

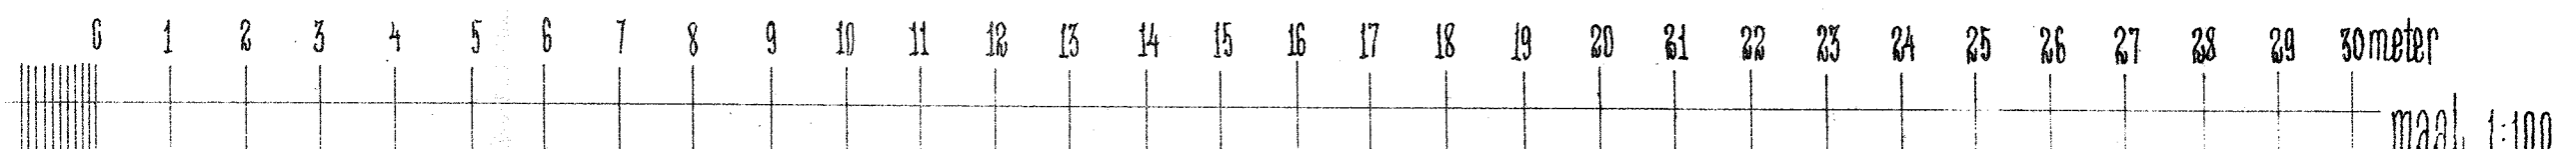

Kolder

Bang Jr. SV 1373 * 23 FEB 1939

august leth

arkitekt m.s.A.

Steth.

10-12-38

Handwritten notes in the bottom left corner, including the name 'S. Hansen'.