

# MATR. NR. 62 b


med flere, Sundbyvester.  
Hjørnet af Englandsvej og et nyt Torv.

11 d


Dette Tegning er i Overensstemmelse med den i Haag. Skr. af 19/5-39 havende. re. J.

2

ubemærkede vinduesjern i nr 8 bjælkelag som etageplan.

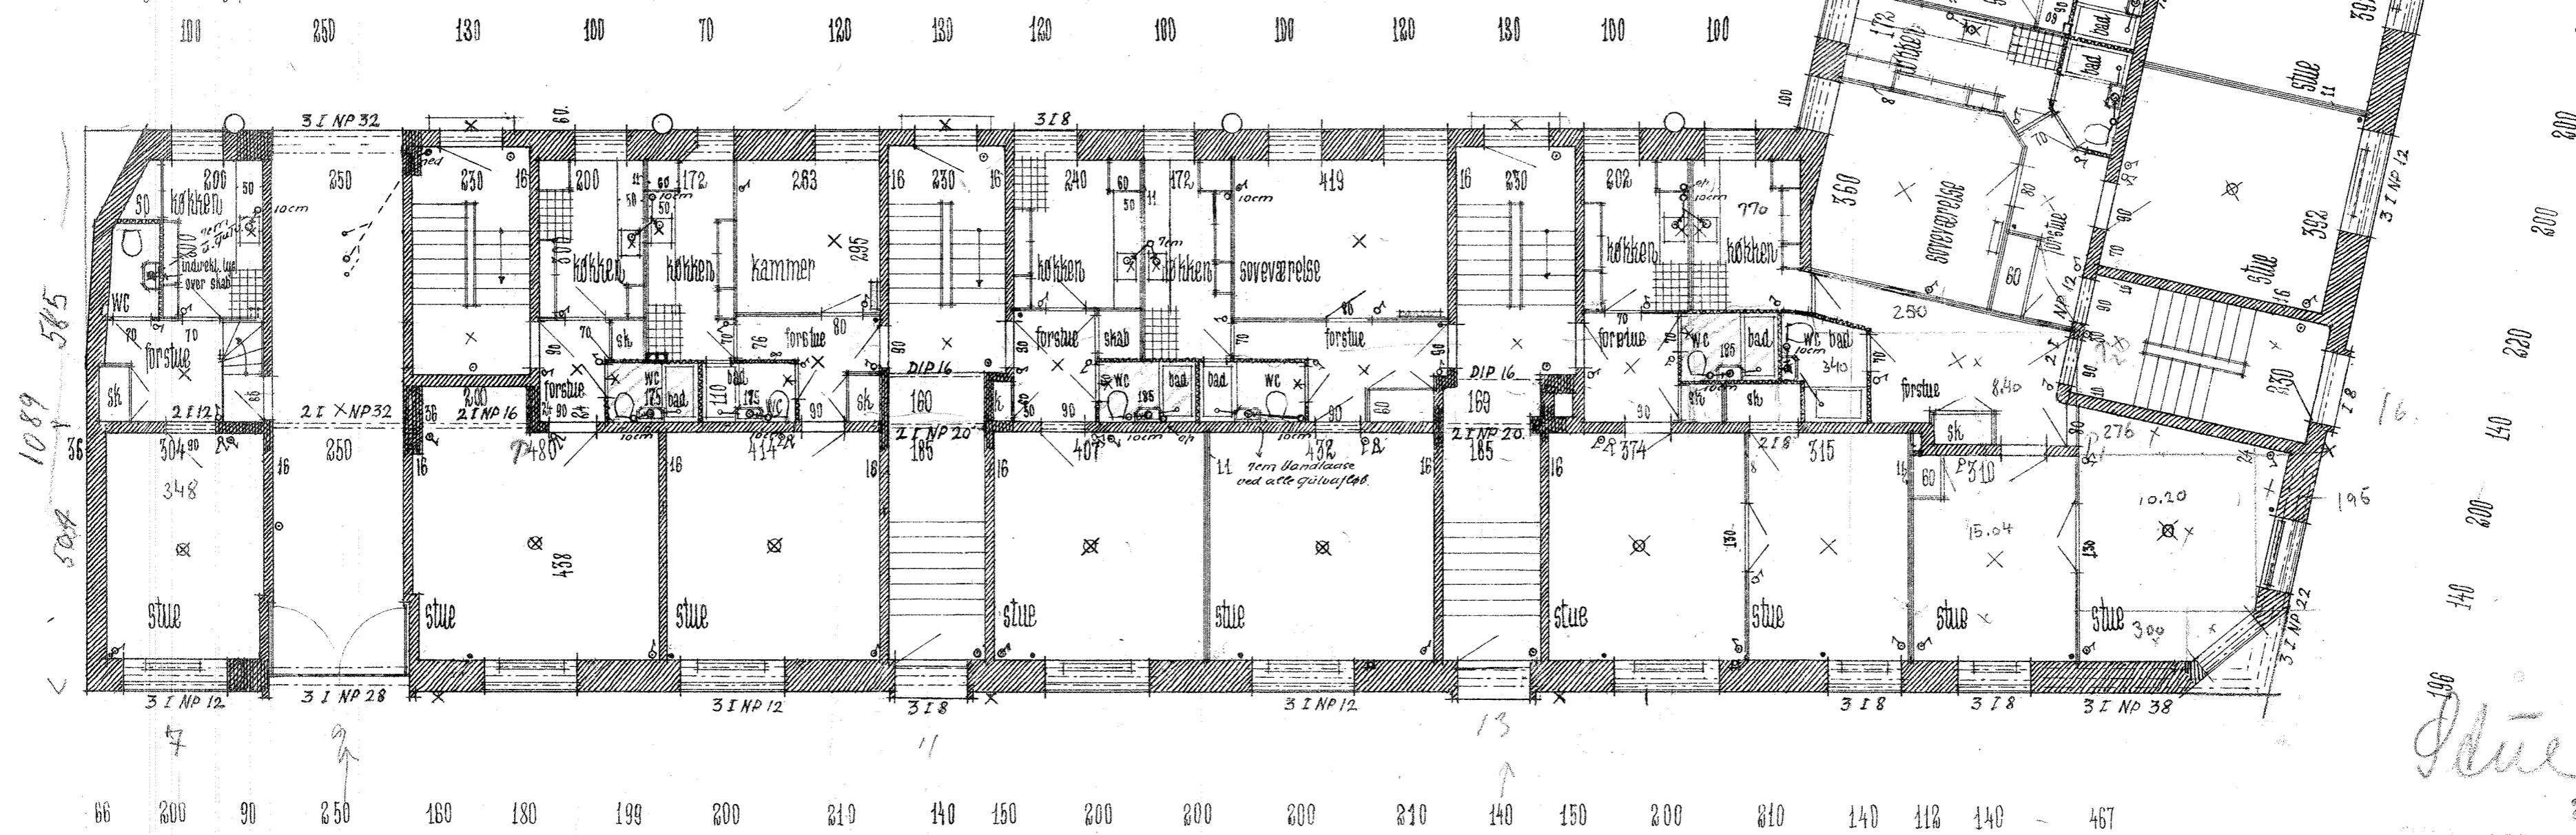

stueplan

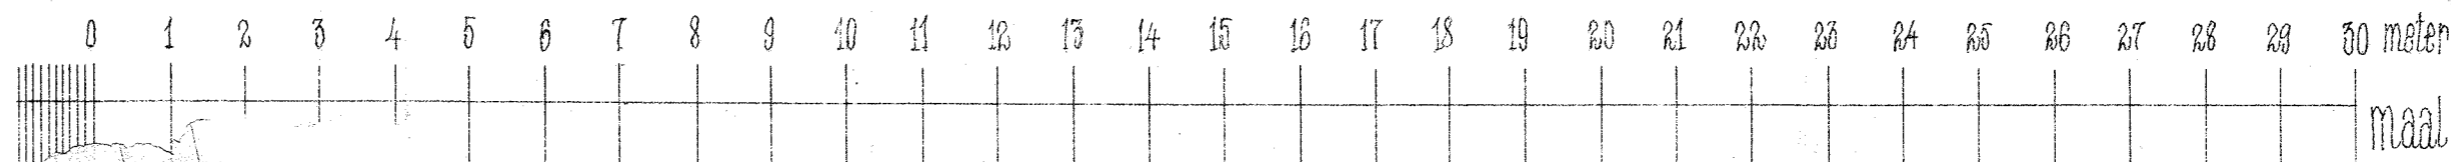

Forf. og ark.:  
C. Mønsters Sønner  
Ingeniør. M. Bog. F.

*Stue*

28 FEB 1939  
1373 \* 23 FEB 1939

august lath  
arkitekt m. a. a.  
Alsth  
10-12 38.

11 d sv