




11 d

MATR. NR. 62 b

med flere, Sundbyvester.
Hjørnet af Englandsvej og et nyt Torv.

Denne Tegning er i Overensstemmelse
med den til Mag. Skr. af 19/5-39 hørende.

2
2M
9

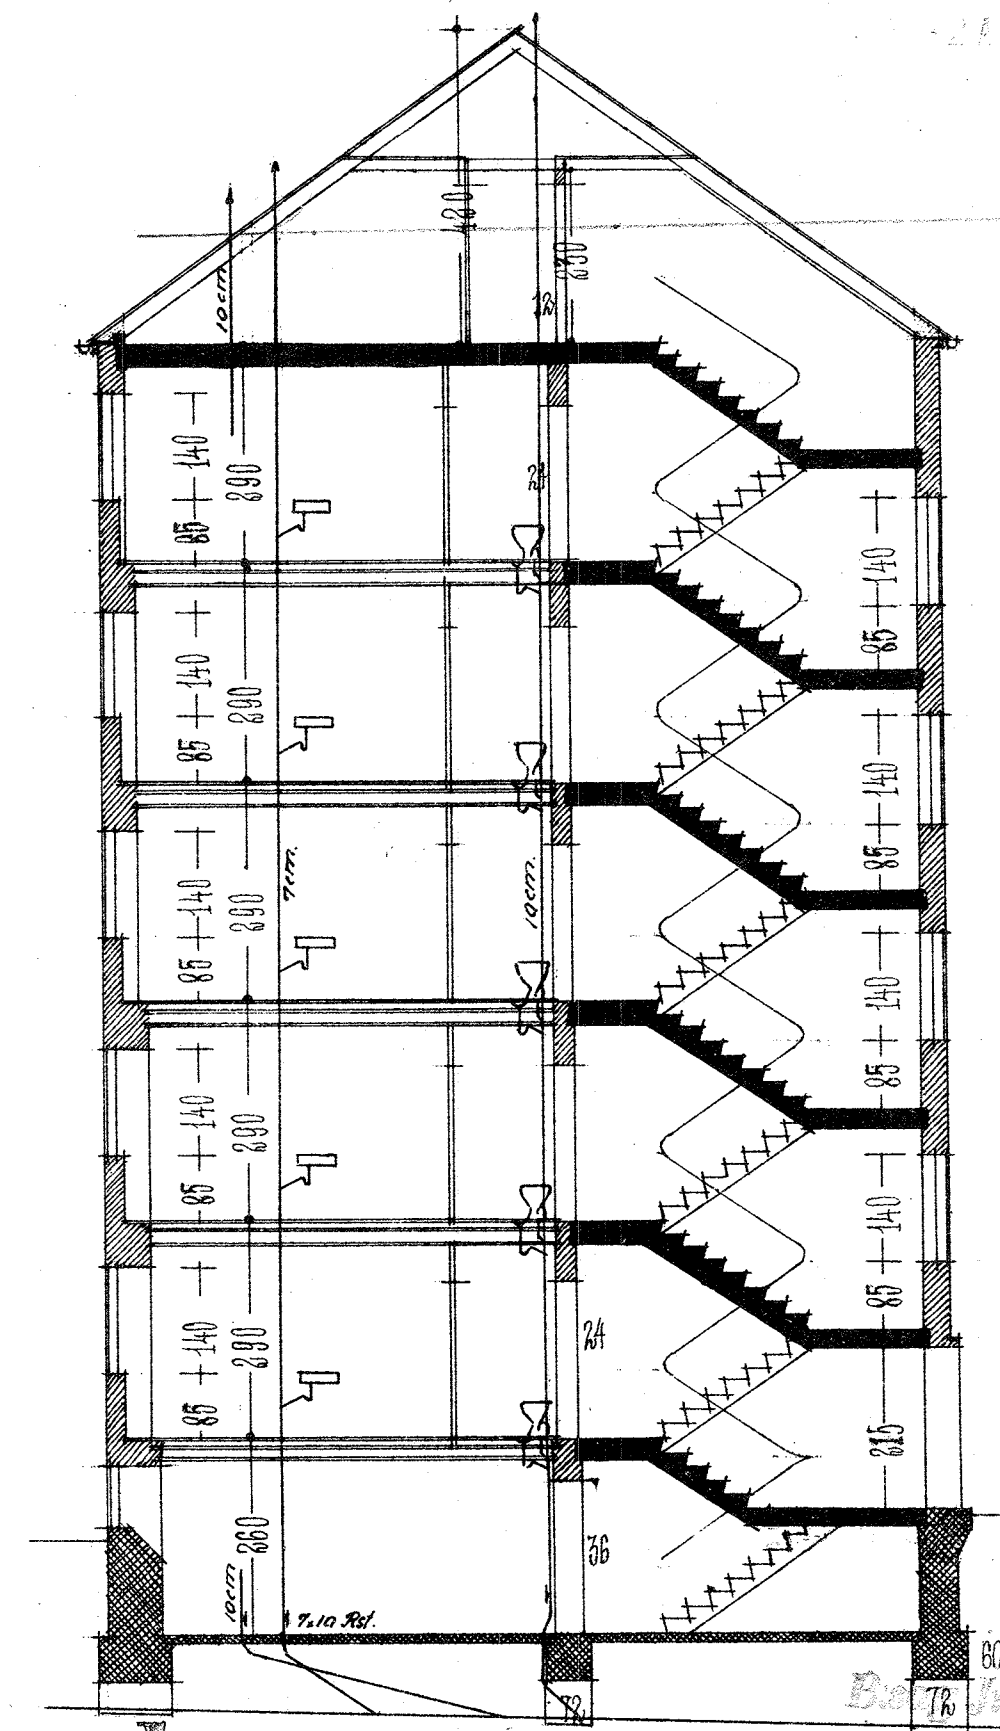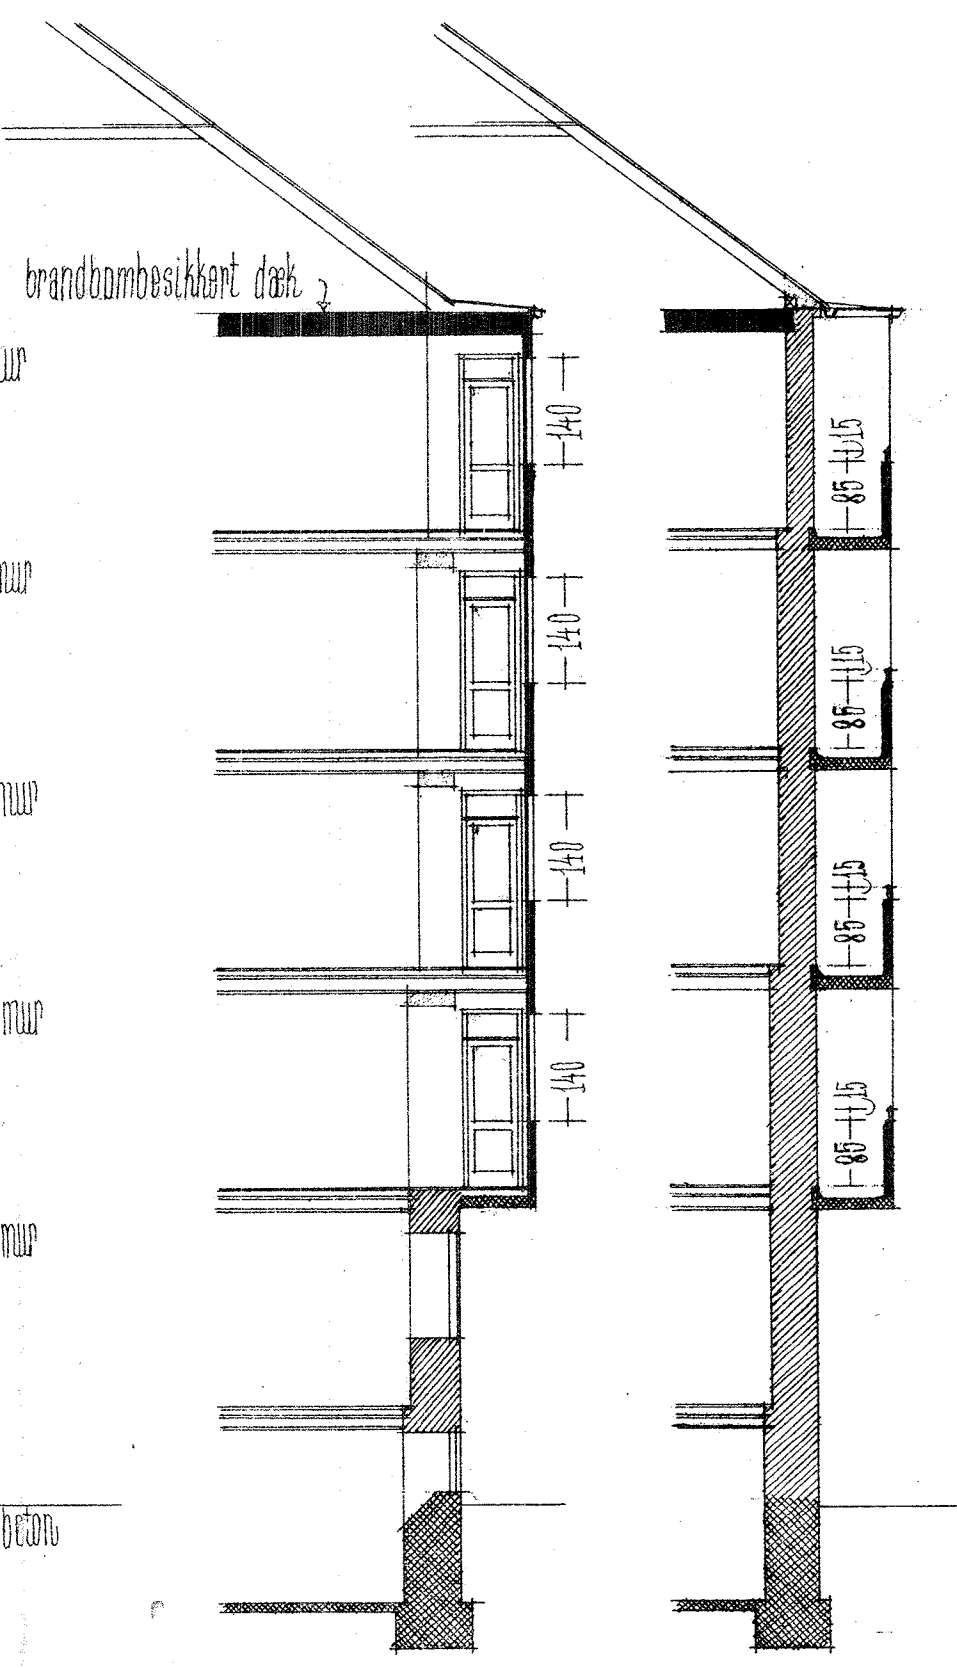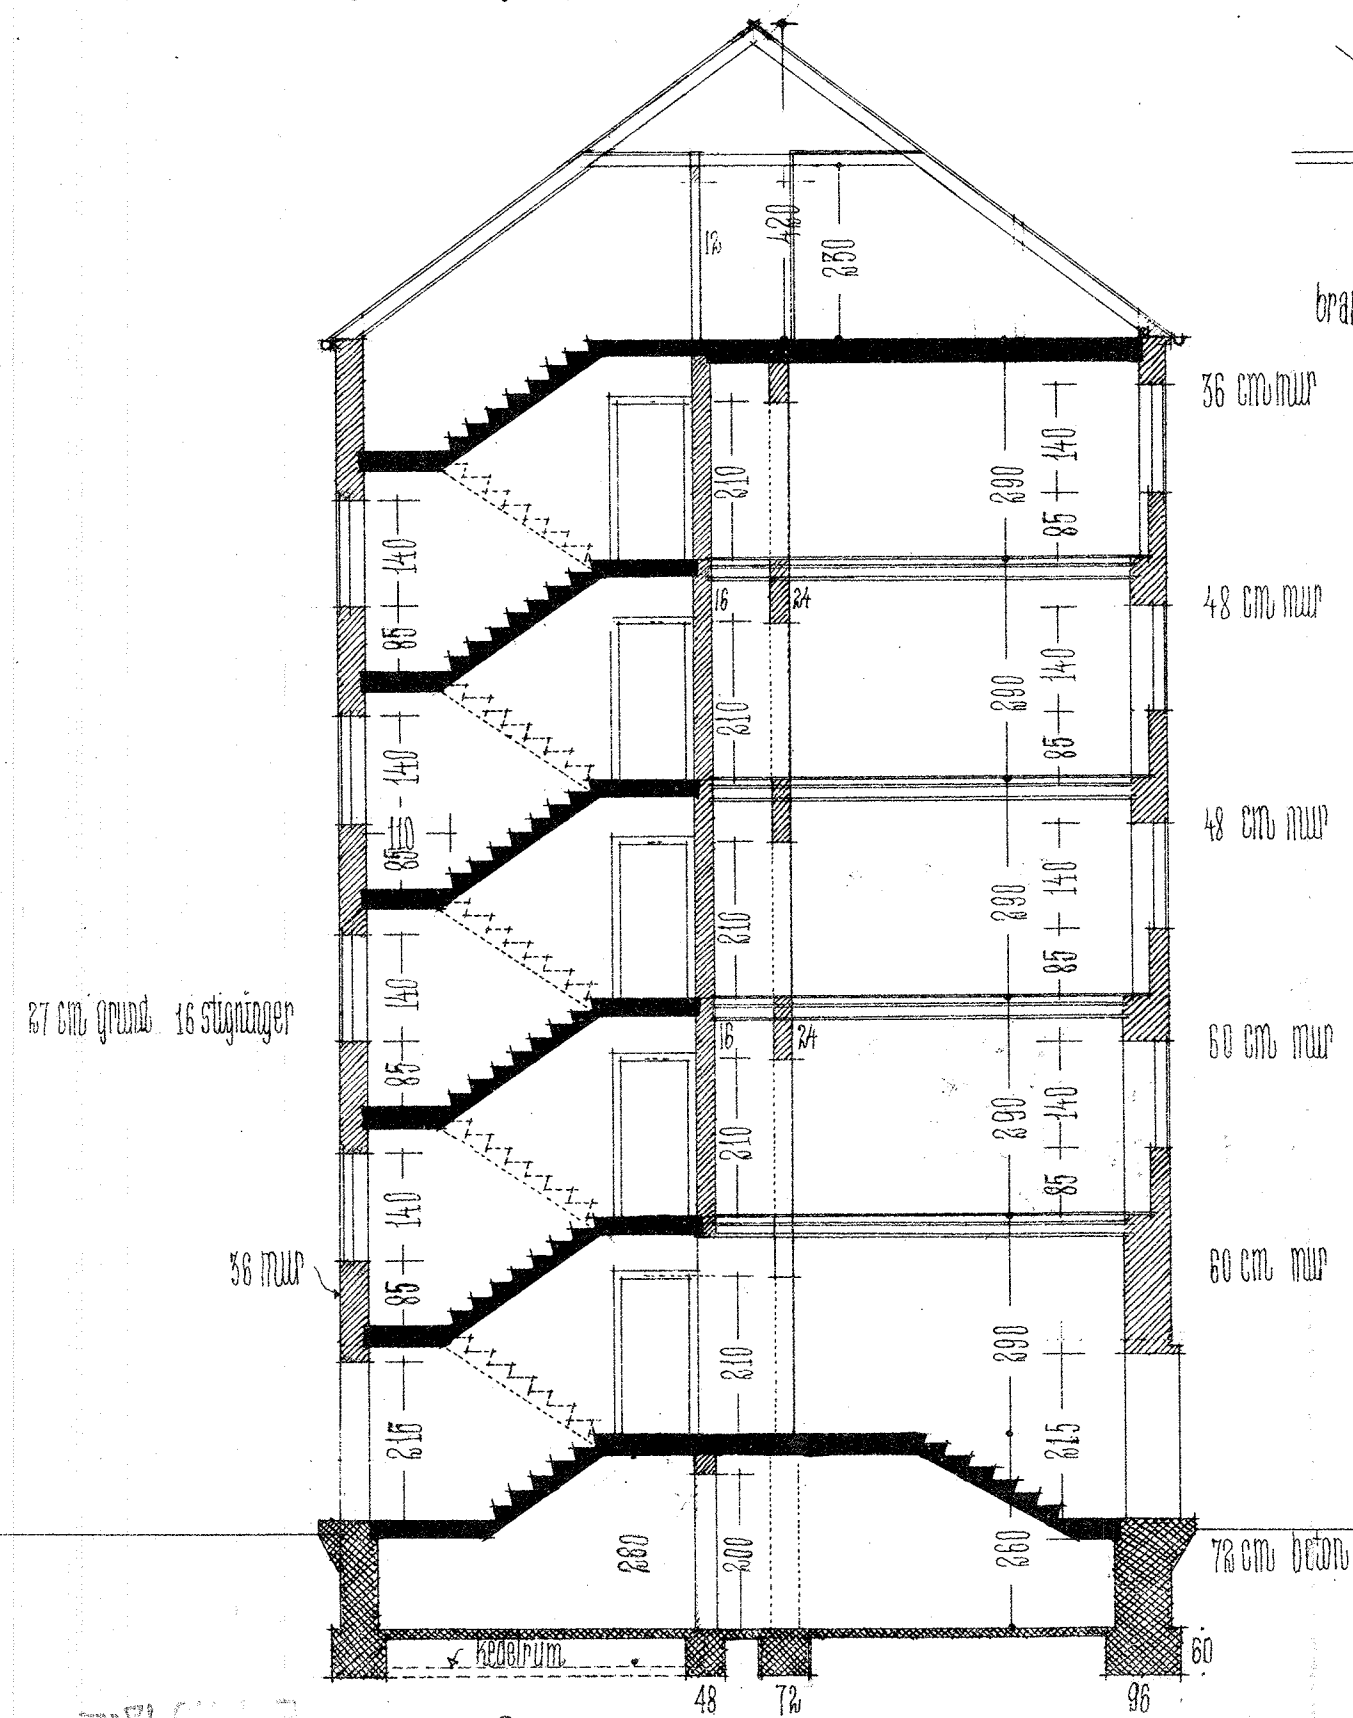

MED SVAR AF
12-DEC.-1939
2' BYGNINGSINSPEKTORAT

Smid

28 FEB. 1939
1373 * 23.FEB.1939

august loth
arkitekt m.a.a.
Loth
10-13-39.

Torsholm
C. Haucius-Hansen
Ingeniør. M. Ing. F.

Smit

