


# MATR. NR. 62 b

med fløe, Sundbyvester.  
Hjørnet af Englandsvej og et nyt Torv.

$$\delta_B = 300 \text{ kg/cm}^2$$

Over alle Døre lægges Jærnbjælker: 2 I.N.P. 8,  
hvor ikke andet er vist, (f.eks. entredøre, hvor der skal være 2 I.N.P. 12).  
S<sub>2</sub>: Mursten i Cementm.

ubenævnte vinduesjern I.N.P. 10.  
bjælkelag: som etageplan.

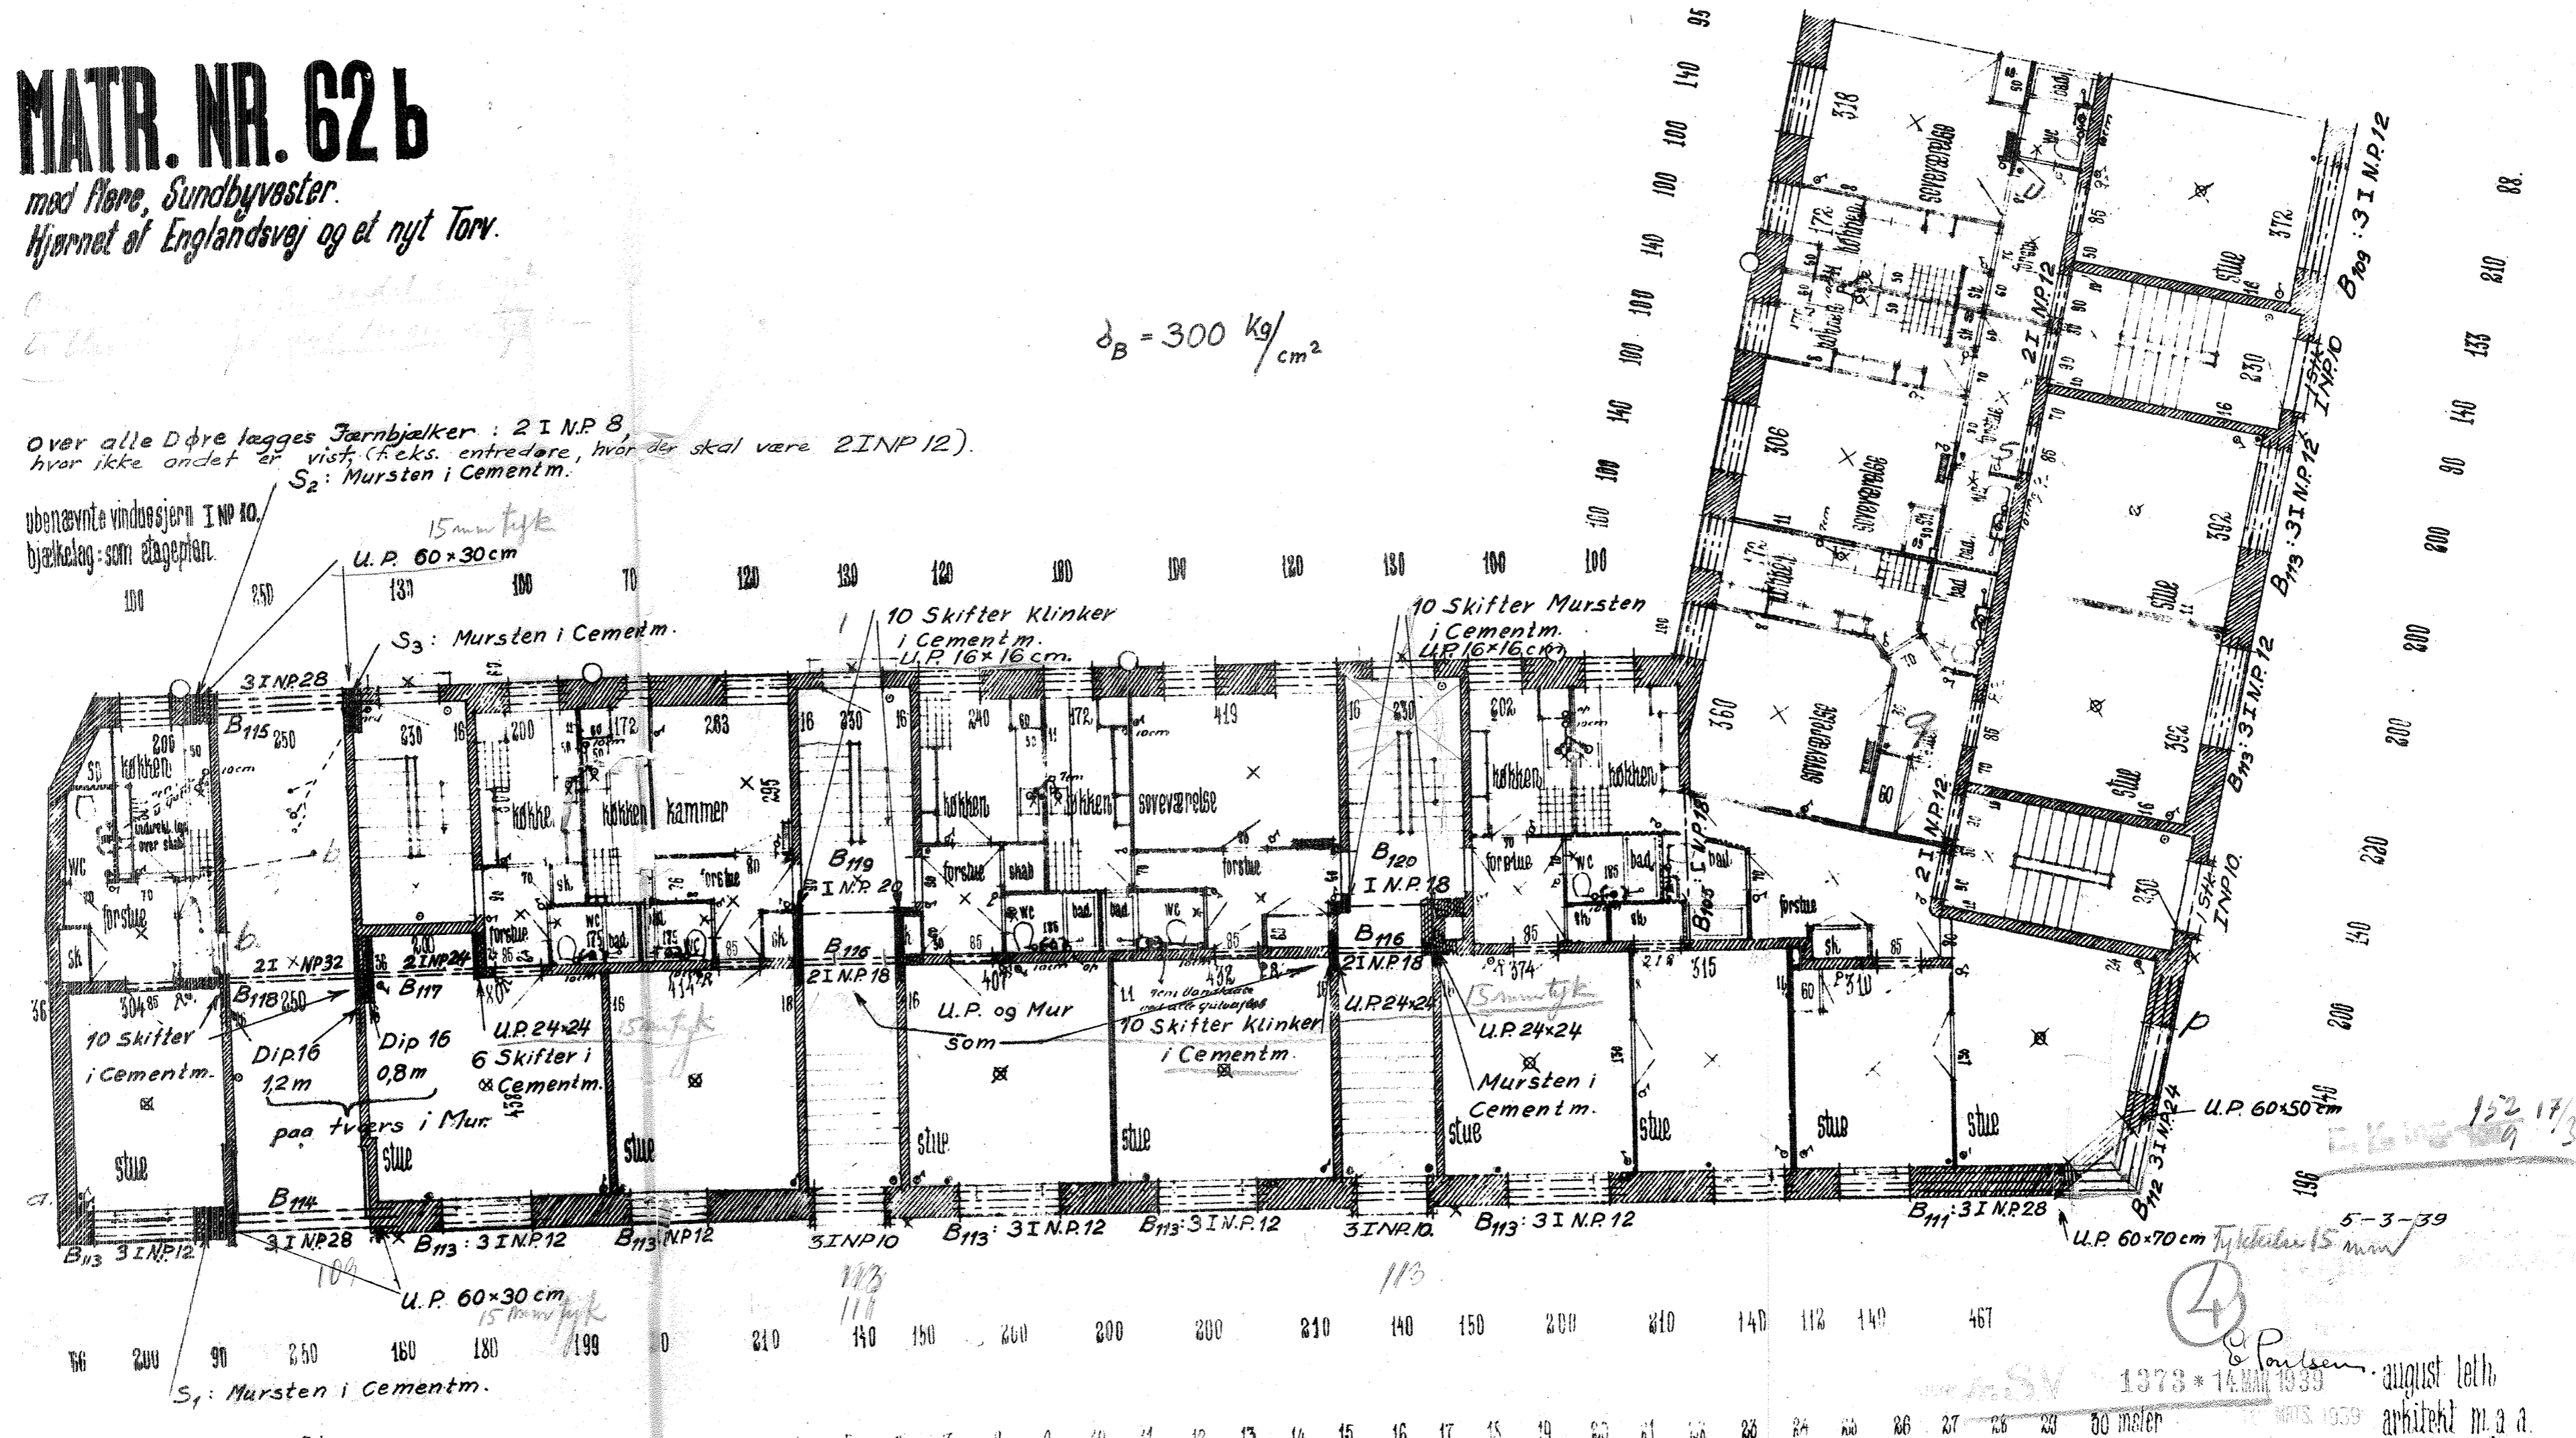

S<sub>3</sub>: Mursten i Cementm.

10 Skifter Klinker  
i Cementm.  
U.P. 16x16 cm.

10 Skifter Mursten  
i Cementm.  
U.P. 16x16 cm.

10 skifter  
i Cementm.

6 Skifter i  
& Cementm.

10 Skifter Klinker  
i Cementm.

Mursten i  
Cementm.

S<sub>1</sub>: Mursten i Cementm.

U.P. 60x70 cm Tykkelse 15 mm

stueplan

5-3-39  
U.P. 60x30 cm  
15 mm tyk  
1938 \* 14. Marts 1939  
August Leth  
arkitekt m. a. a.  
10. 12. 38.  
maal 1:100.

